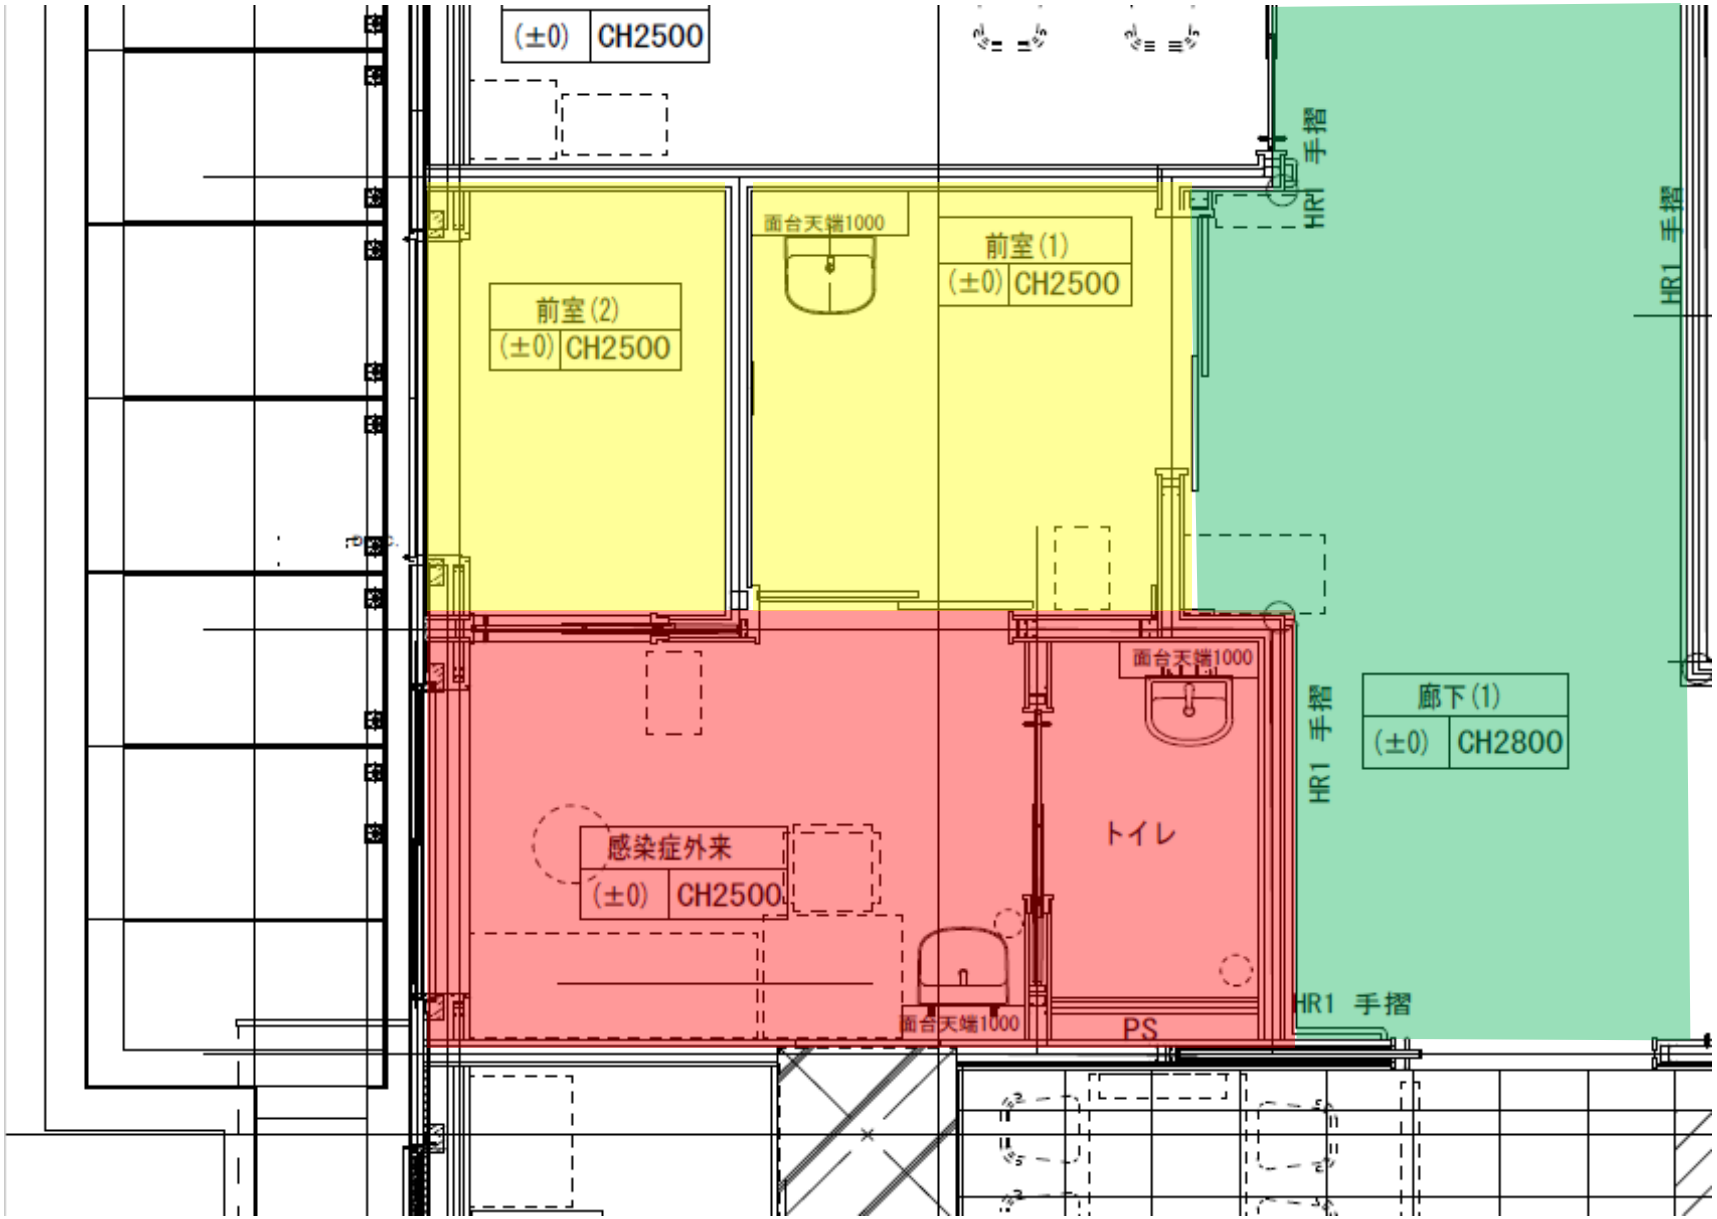

緑：着衣エリア
黄：脱衣エリア
赤：診療エリア

正面玄関

A棟1階 感染症外来ゾーニング図