


# トリアージ施設のゾーニング

緑：着衣エリア  
黄：脱衣エリア  
赤：診療エリア

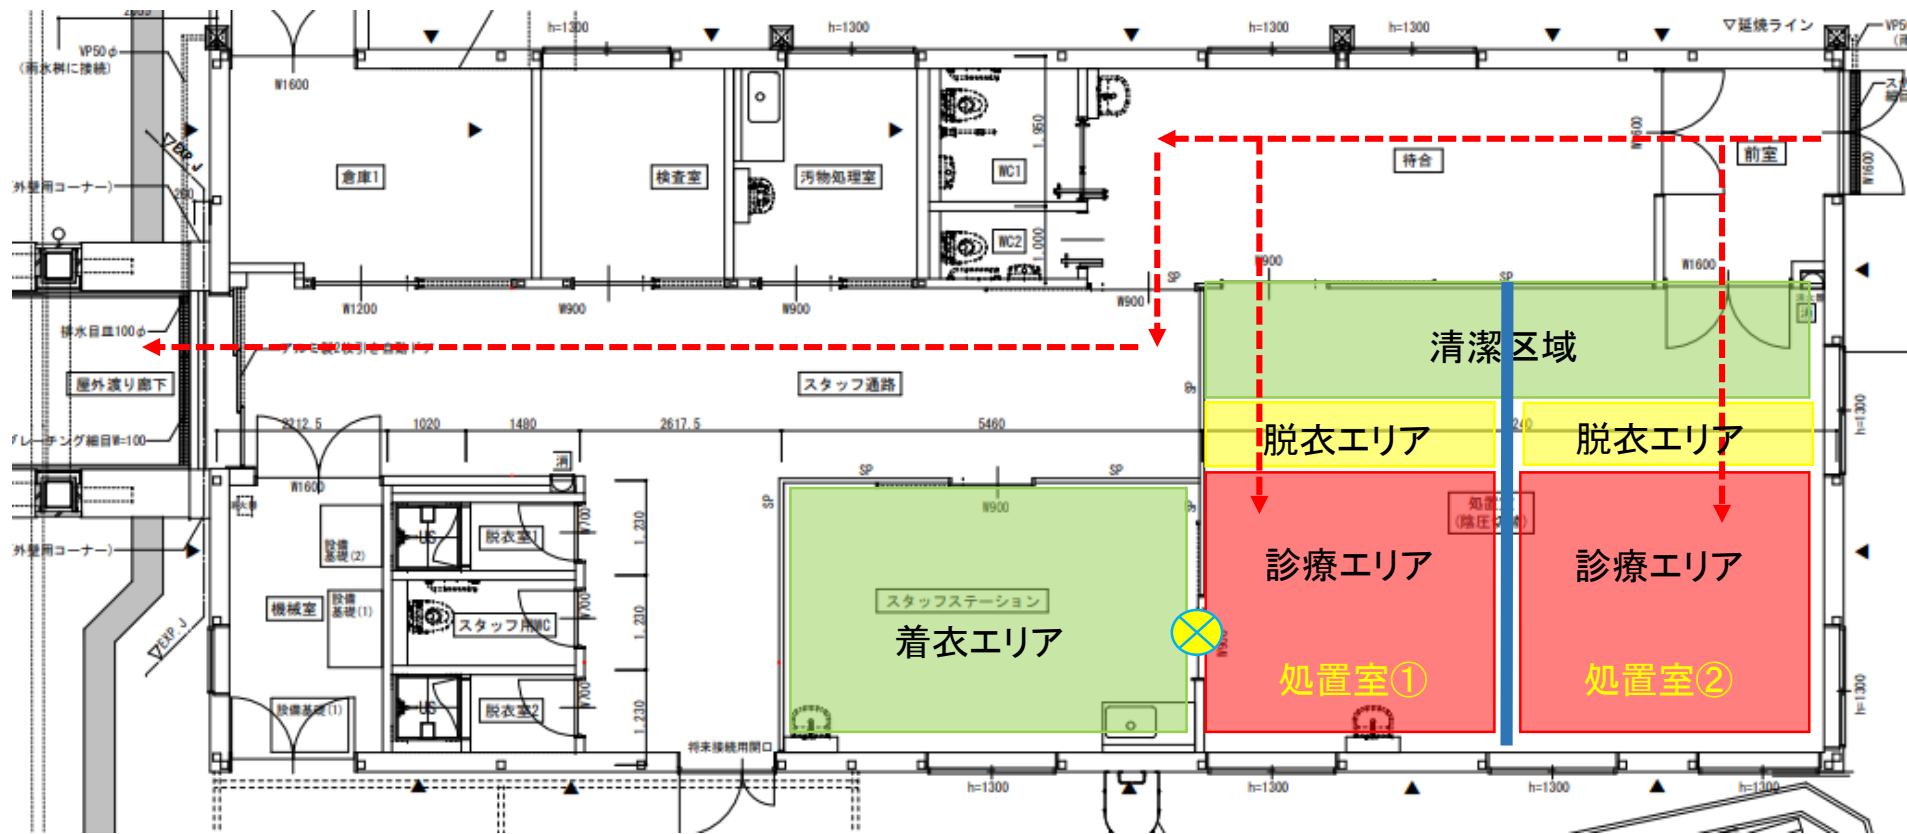

⊗ : 物品運搬時のみ開閉可

- - - : 人の動線

B2 ←

→ 屋外